



# Mesto Bardejov

Radničné námestie č. 16, 085 01 Bardejov



Podľa rozdeľovníka

Váš list číslo / zo dňa

- / 06. 09. 2024

Naša značka

ŽP 3392/2025 – PK – ozn.  
k pôvodnému spisu č.  
ŽP 6003/2024

Bardejov

18.02.2025

## VEREJNÁ VYHLÁŠKA OZNÁMENIE

**o začatí územného konania a nariadení ústneho pojednávania podľa § 36 ods. 1 a § 36 ods. 4 stavebného zákona č. 50/1976 Zb. o územnom plánovaní a stavebnom poriadku v znení neskorších predpisov.**

Dňa 06.09.2024 podal navrhovateľ **BETCONSTRUCT s.r.o.**, so sídlom Partizánska 46, 085 01 Bardejov, IČO: 47 537 183, návrh na vydanie územného rozhodnutia o umiestnení stavby „**Skladovo výrobná hala BETCONSTRUCT BARDEJOV – SO01 – NN PRÍPOJKA a SO02 – ODBERNÉ ELEKTRICKÉ ZARIADENIE (OEZ)**“ – líniová stavba, ktorá bude umiestnená a vedená po pozemkoch parc. č. **C KN 3858/251** vedenom na LV č. **11131**; parc. č. **C KN 3858/13** vedených na LV č. **16603**; parc. č. **C KN 3858/14** vedených na LV č. **16603**; parc. č. **C KN 3857/3** vedených na LV č. **17560**; parc. č. **C KN 3857/6** vedených na LV č. **17560**; parc. č. **C KN 3857/7** vedených na LV č. **17560** v katastrálnom území **Bardejov**.  
Uvedeným dňom bolo začaté územné konanie.

Mesto Bardejov, ako príslušný stavebný úrad podľa § 117 zákona č. 50/1976 Zb. o územnom plánovaní a stavebnom poriadku (stavebný zákon) v znení neskorších predpisov (ďalej len „stavebný zákon“) v súlade s § 36 ods. 1 a § 36 ods. 4 stavebného zákona

**oznamuje začatie územného konania o umiestnení líniovej stavby**

dotknutým orgánom a všetkým známym účastníkom a nariaďuje ústne pojednávanie spojené spravidla s miestnym zisťovaním na deň

**18.03.2025 o 10.00 hodine**

so stretnutím na Mestskom úrade Bardejov, oddelení životného prostredia, Radničné Námestie č. 16, 085 01 Bardejov v **podkrovnej zasadačke**.

Do podkladov pre vydanie územného rozhodnutia možno nahliadnuť na MsÚ v Bardejove, odd. životného prostredia č. dverí 17, na II. poschodí počas stránkových dní a pri ústnom pojednávaní.

Účastníci konania svoje námietky a pripomienky k návrhu na vydanie územného rozhodnutia môžu uplatniť najneskoršie pri ústnom pojednávaní. Na neskoršie podané námietky účastníkov konania sa neprihliadne.

V rovnakej lehote, v ktorej môžu uplatniť svoje pripomienky a námietky účastníci konania, oznámia svoje stanoviská dotknuté orgány. Ak dotknutý orgán neoznámia v tejto lehote svoje stanovisko k navrhovanej líniovej stavbe, má sa za to, že s líniovou stavbou súhlasí.

V zmysle § 42 ods. 4 stavebného zákona v odvolacom konaní sa neprihliada na námietky a pripomienky, ktoré neboli uplatnené v prvostupňovom konaní v určenej lehote, hoci uplatnené mohli byť.

Ak sa nechá niektorý účastník konania zastupovať, musí jeho zástupca predložiť písomnú plnú moc s overeným podpisom toho účastníka konania, ktorý sa nechal zastupovať.

Toto oznámenie sa v súlade s § 36 ods. 4 stavebného zákona a § 26 ods. 2 zákona č. 71/1967 Z. z. o správnom konaní (správny poriadok) v znení neskorších predpisov doručuje účastníkom územného konania formou verejnej vyhlášky a musí byť vyvesené po dobu 15 dní spôsobom v mieste obvyklým, na úradných tabuliach Mesta Bardejov a súčasne zverejnené na webovom sídle Mesta Bardejov. Posledný deň tejto lehoty je dňom doručenia.

**MUDr. Boris Hanuščák**  
**primátor mesta**

Vyvesené : .....  
19.2.2025

Zvesené : .....

Vybavuje

Ing. Peter Kriška

Podpis: .....

e-mail :

[peter.kriska@bardejov.sk](mailto:peter.kriska@bardejov.sk)

Tel.č.: +421544862163

**Rozdeľovník:**

Doručuje sa :

1. Mesto Bardejov, Mestský úrad Bardejov, oddelenie KČaD, Radničné námestie 16, 085 01 Bardejov
2. Regionálny úrad verejného zdravotníctva so sídlom v Bardejove, Kuzmányho 18, 085 67 Bardejov
3. Okresné riaditeľstvo Hasičského a záchranného zboru v Bardejove, oddelenie požiarnej prevencie, Štefánikova 685/1, 085 01 Bardejov
4. Okresný úrad Bardejov, odbor starostlivosti o životné prostredie, Dlhý rad 16, 085 01 Bardejov
5. CETIN Networks, s.r.o., Pribinova 40, 811 09 Bratislava
6. UPC BROADBAND SLOVAKIA s.r.o., Alvinczyho 14, 040 01 Košice
7. Ministerstvo obrany Slovenskej republiky, Sekcia majetku a infraštruktúry, Kutuzovova 8, 832 47 Bratislava
8. SPP – distribúcia, a.s., Plátennícka 19013/2, 821 09 Bratislava
9. MICHLOVSKÝ, spol. s r.o., Letná 796/9, 921 01 Piešťany
10. Krajský pamiatkový úrad Prešov, Hlavná 115, 080 01 Prešov
11. Slovak Telekom, a. s., Bajkalská 28, 817 62 Bratislava
12. Východoslovenská distribučná a. s., Mlynská 31, 042 91 Košice
13. Východoslovenská vodárenská spoločnosť, a.s., Komenského 50, 042 48 Košice
14. ANTIK Telekom s. r. o., Čárskeho 10, 040 01 Košice
15. Orange Slovensko a. s., Metodova 8, 821 09 Bratislava
16. Proxis, spol. s. r. o., Slovenská 1, 085 01 Bardejov
17. Bardejovský podnik služieb BAPOS, mestský podnik, Štefánikova 786, 085 88 Bardejov
18. SPRAVBYT, s.r.o., Hurbanova 18, 085 01 Bardejov
19. BARDTERM s.r.o., Moyzesova 7, 085 01 Bardejov
20. Ministerstvo vnútra Slovenskej republiky, Centrum podpory Prešov, oddelenie telekomunikácií a informatiky, Štúrova 7, 080 01 Prešov
21. Slovenský vodohospodársky podnik, štátny podnik, Povodie Bodrogu, odštepny závod, M. R. Štefánika 25, 075 01 Trebišov

Na vedomie :

1. Pavol Vaško, Komenského 559/20, 085 01 Bardejov
2. RAMBET s.r.o., Poštárka 3758/151, 085 01 Bardejov
3. CHARVÁT SLOVAKIA s.r.o., Trenčianska Turná 1034, 913 21 Trenčianska Turná
4. PROPEA s.r.o. – Ing. Peter Žarnovský, Bernolákova 1605/6, 085 01 Bardejov – zodpovedný projektant

# 3/PEN AC 50Hz 400/230V, TN-C

OCHRANA PRED ÚRAZOM ELEKTRICKÝM PRÚDOM


podľa STN 33 2000-4-41

ČL. 4.11 OCHRANNÉ OPATRENIE: SAMOCHNÉ ODPOJENIE NAPÁJANIA

ČL. 4.12 OCHRANNÉ OPATRENIE: DVOJITÁ ALEBO ZOSILNENÁ IZOLÁCIA


ČL. 4.15.2 DOPLNKOVÁ OCHRANA: DOPLNKOVÁ OCHRANA POSPAJANIE

KATEGÓRIA PROSTREDIA: VI

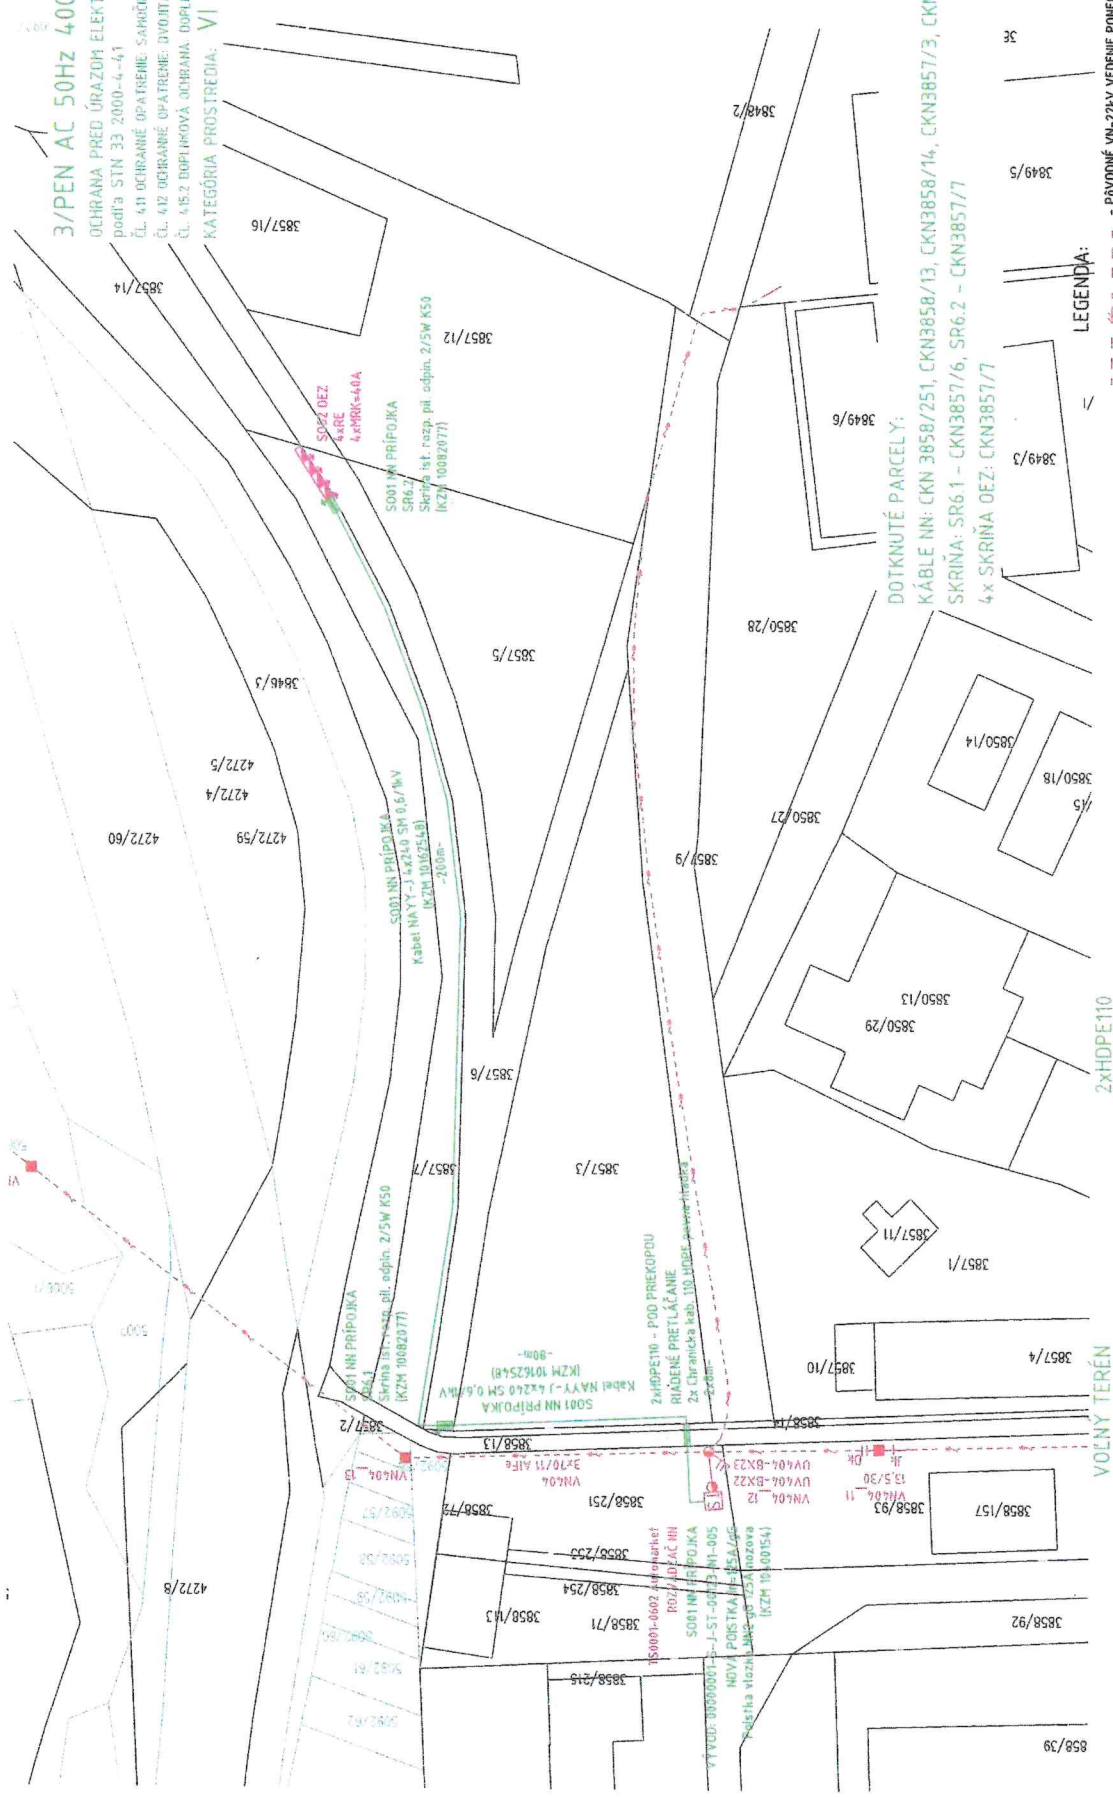

LEGENDA:  
 - PŮVODNÉ VN-22kV VEDENIE PONECHÁ SA  
 - NAVRHOVANÉ NN SO01  
 - NAVRHOVANÉ OEZ 5002

DOTKNUTÉ PARCELY:  
 KÁBLE NN: CKN 3858/251, CKN3858/13, CKN3858/14, CKN3857/3, CKN3857/6, CKN3857/7  
 SKRÍŇA: SR6 1 - CKN3857/6, SR6.2 - CKN3857/7  
 4 x SKRÍŇA OEZ: CKN3857/7

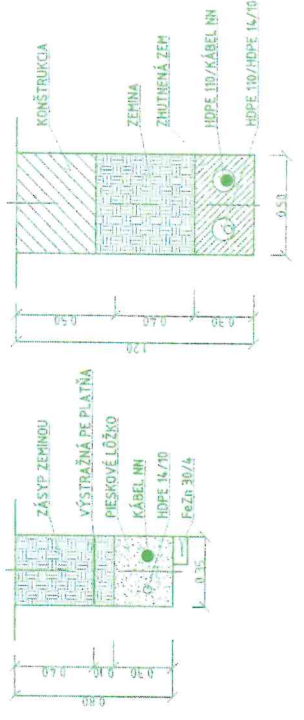

VYPRACOVAL:	ZODP. PROJEKTANT:	HLAVNÝ PROJEKTANT:
Peter ŽARNOVSKÝ	Petar ŽARNOVSKÝ	Peter Jurč
STAVBEŇK: BETONSTRUCT s.r.o., Partizánska 46, Bardejov 085 01		
STAVBA: Skladovo výrobná hala BETONSTRUCT BARDEJOV		
SO01 - NN PRÍPOJKA		
SO02 - ODBERNE ELEKTRICKÉ ZARIADENIE (OEZ)		
SITUÁCIA		
DÁTUM:	12/2024	
STUPEŇ:	DSP-DRS	
FORMÁT:	A4	
MIERKA:	1:500	
Č. VÝKRESU	2	