


NAVRHOVANÝ OBJEKT
 JESTVUJÚCE OBJEKTY

Okres: Bardejov
Obec: BARDEJOV
Katastrálne územie

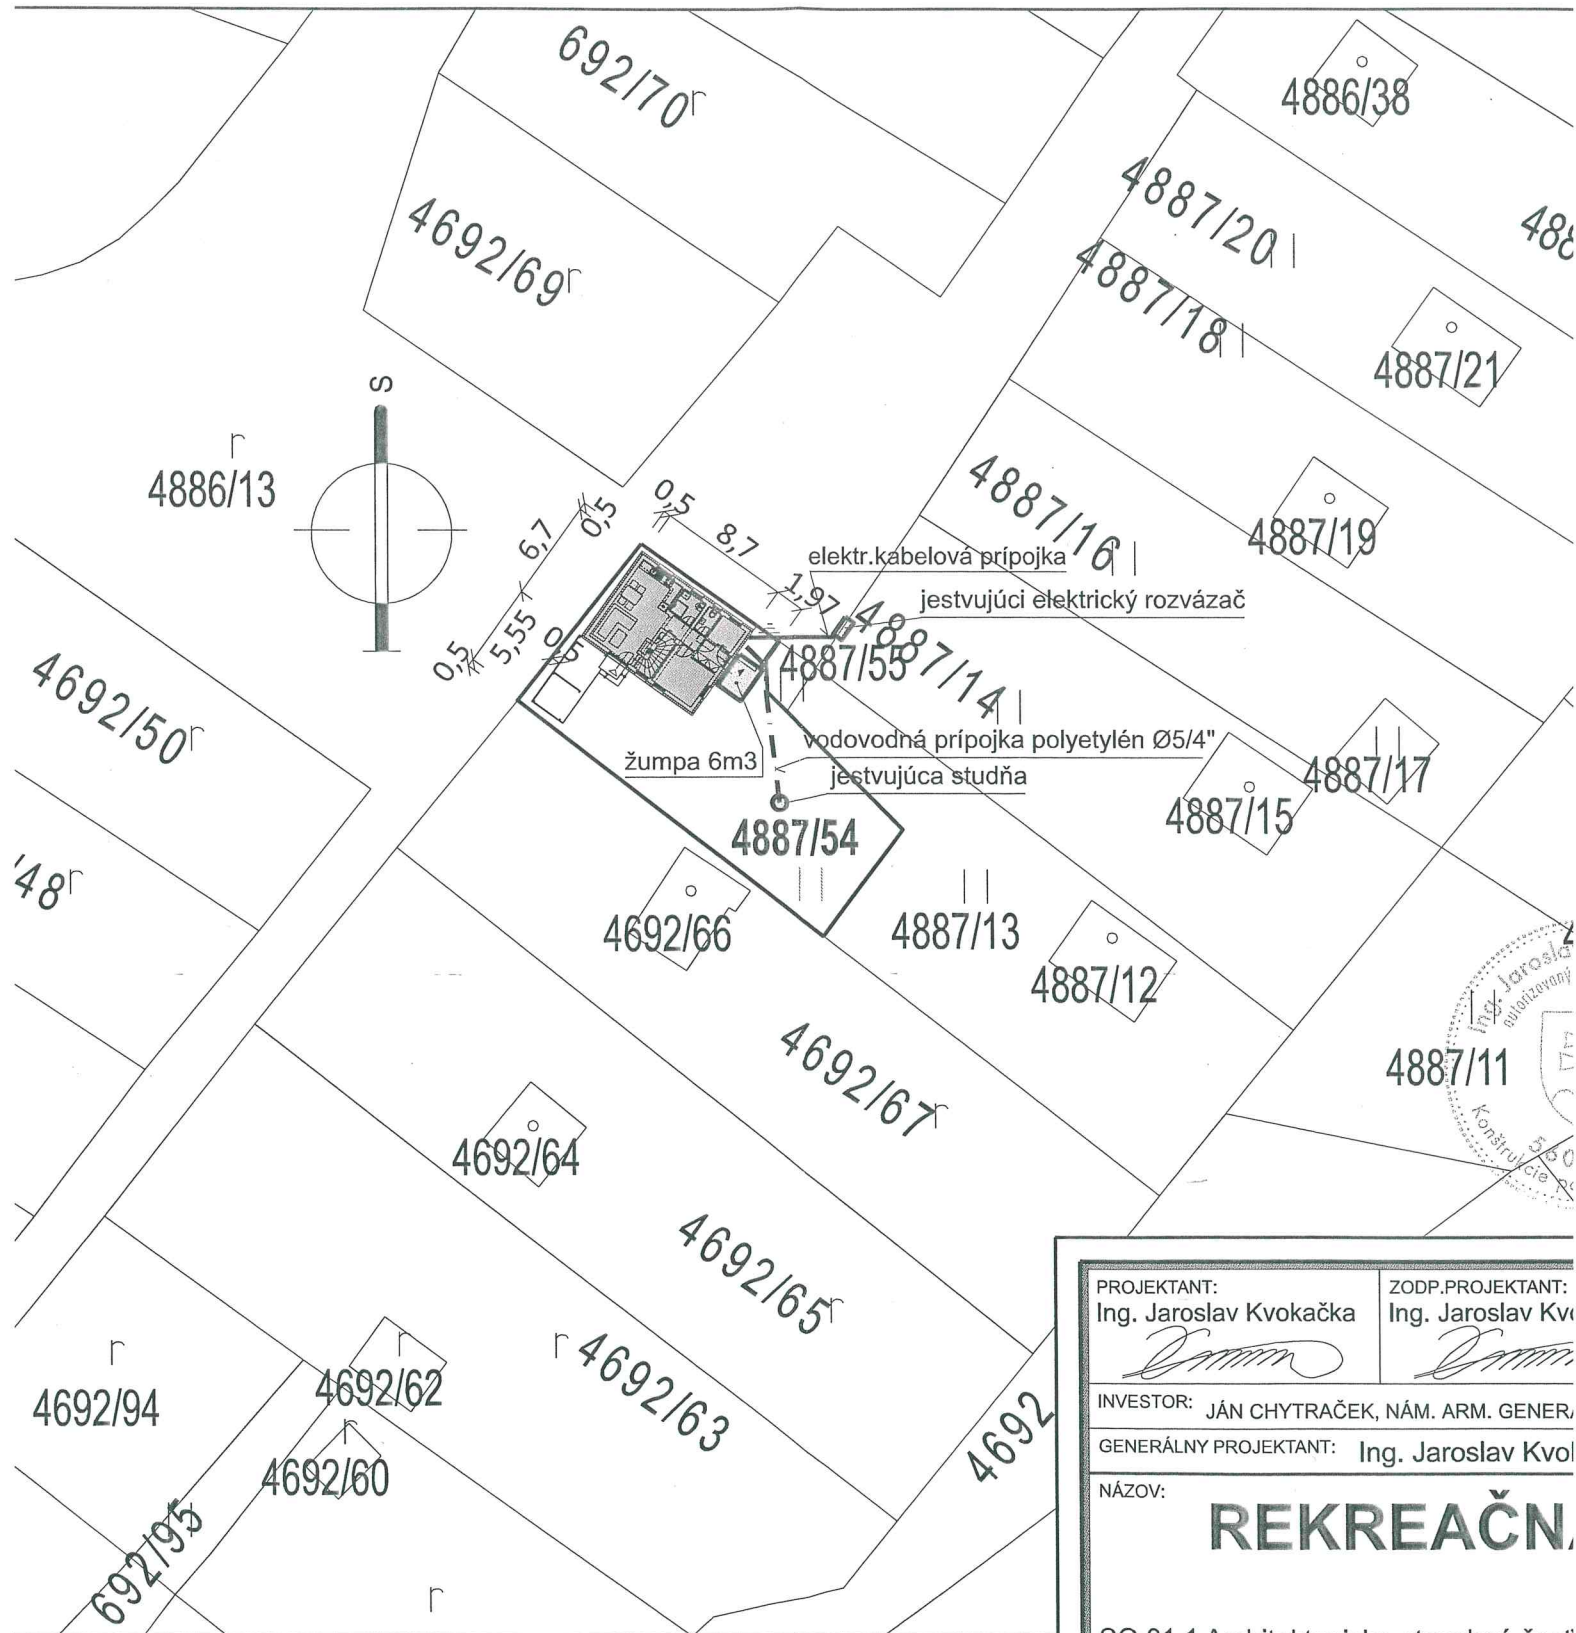

PROJEKTANT: Ing. Jaroslav Kvokačka 	ZODP.PROJEKTANT: Ing. Jaroslav Kvokačka 
INVESTOR: JÁN CHYTRAČEK, NÁM. ARM. GENER. GENERÁLNY PROJEKTANT: Ing. Jaroslav Kvalita	
NÁZOV: <h1 style="text-align: center;">REKREAČN.</h1>	
SO 01.1 Architektonicko-stavebná časť OBSAH: SITUÁCIA	