



Táto kópia z katastrálnej mapy
 je súčasťou územného rozhodnutia
 č. 008/2021 zo dňa 10.07.2021
 v Bardejove dňa 10.07.2021

**MESTSKÝ ÚRAD
 BARDEJOV 11**

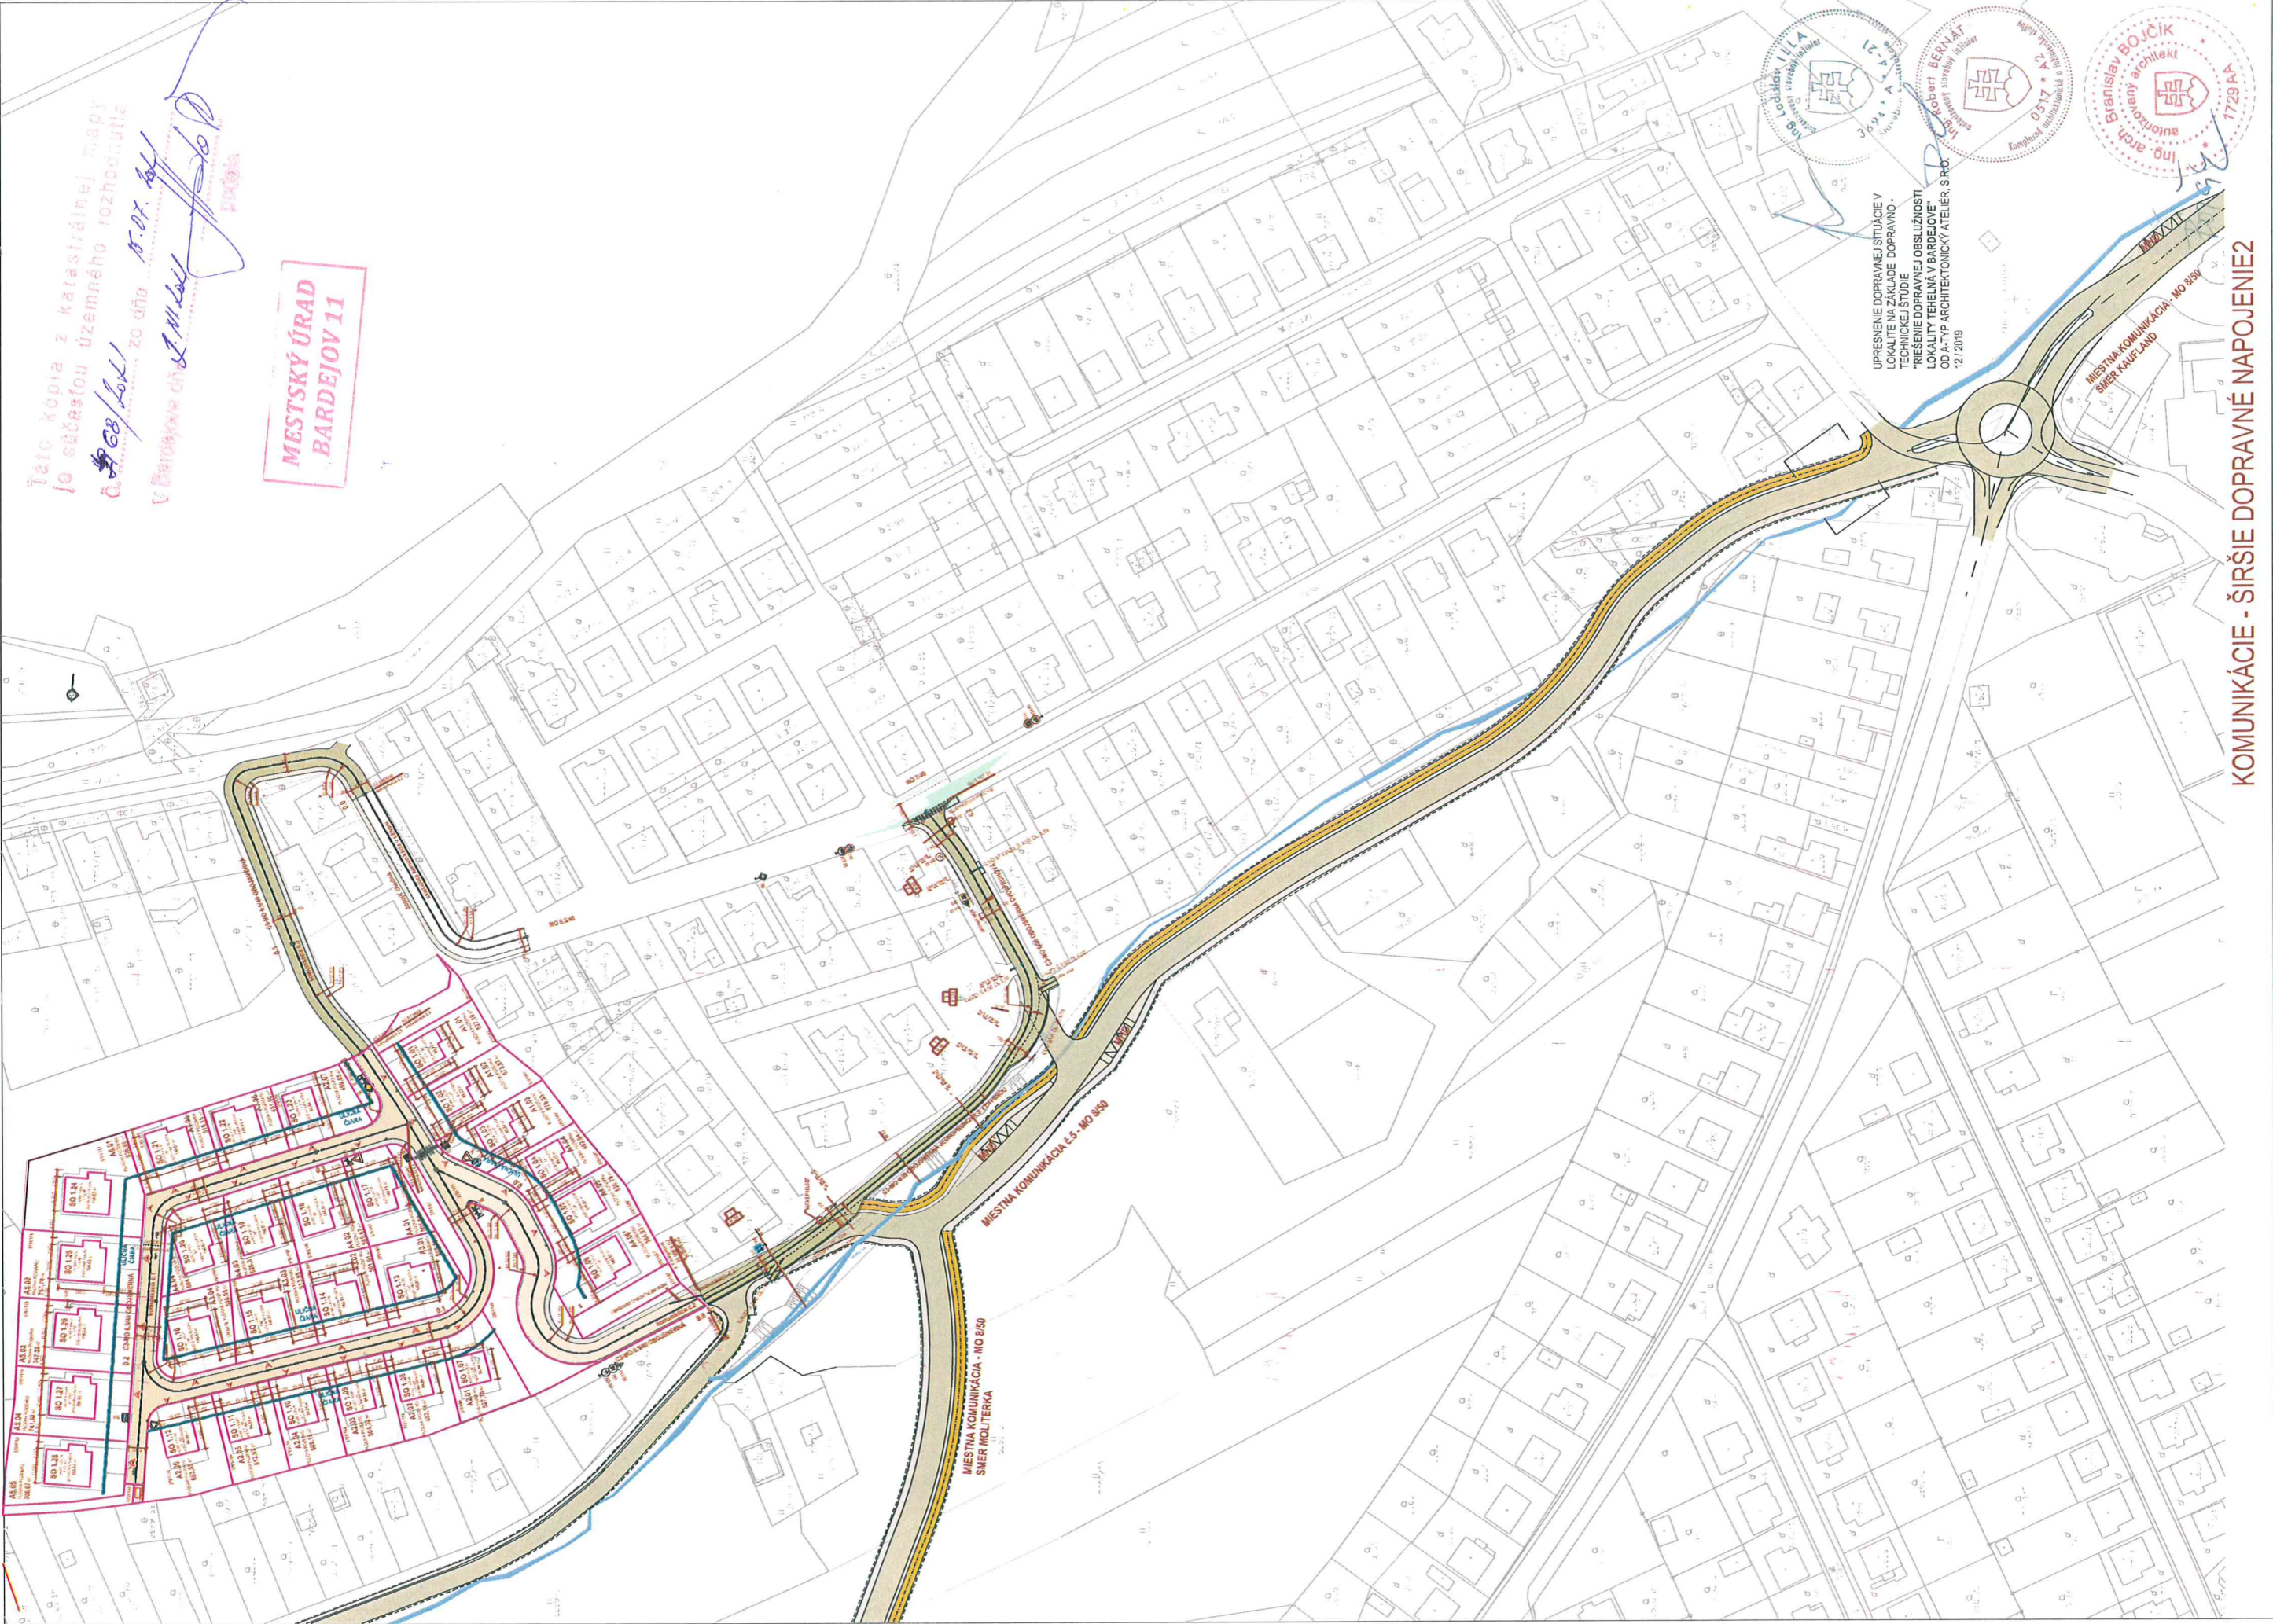

UPRESNENÉ DOPRAVNÉ SITUÁCIE V
 LOKALITE NA ZÁKLADE DOPRAVNO -
 TECHNICKÉJ ŠTÚDIE
 "RIEŠENIE DOPRAVNEJ OBSLUŽNOSTI
 LOKALITY TEHELNÁ V BARDEJOVE"
 OD A-TYP ARCHITEKTONICKÝ ATELIER S.R.O.
 12/2019

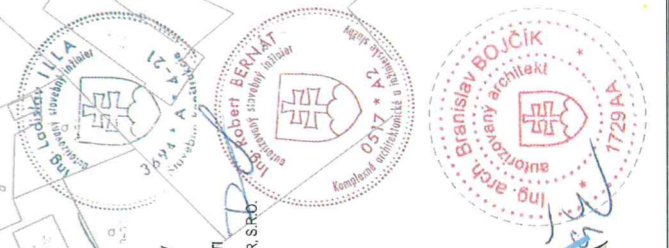

KOMUNIKÁCIE - ŠIRŠIE DOPRAVNÉ NAPOJENIEZ

	AUTOR: Ing. arch. Branislav Bojčík	IZODPOVEDNÝ PROJEKTANT: Ing. arch. Branislav Bojčík Sázavského 11, 085 01, Bardejov, Slovensko	STRUKČNÝ DOPROJEKTANT: Ing. arch. Branislav Bojčík, Ing. Hana Kolomy, Peter Mlynaříč	MESTO: General Estate Development s.r.o., Lavačská 5A, Nitra 945 01, IČO: 4424337	MAZOV STAVBY:	IBV/TEHELNÁ Tehelňa ulica Bardejov 085 01, CAK: E370161-370168	STAVBY ČÍSLO: C ZÁKAZY: 2007 GED	DATA: 09/2020
	DUR 1:1250	STUPEŇ: DUR	VERZIA: 2007 GED	YVRES: 21				