


47. BARDEJOVSKÝ JARMOK BARDEJOV

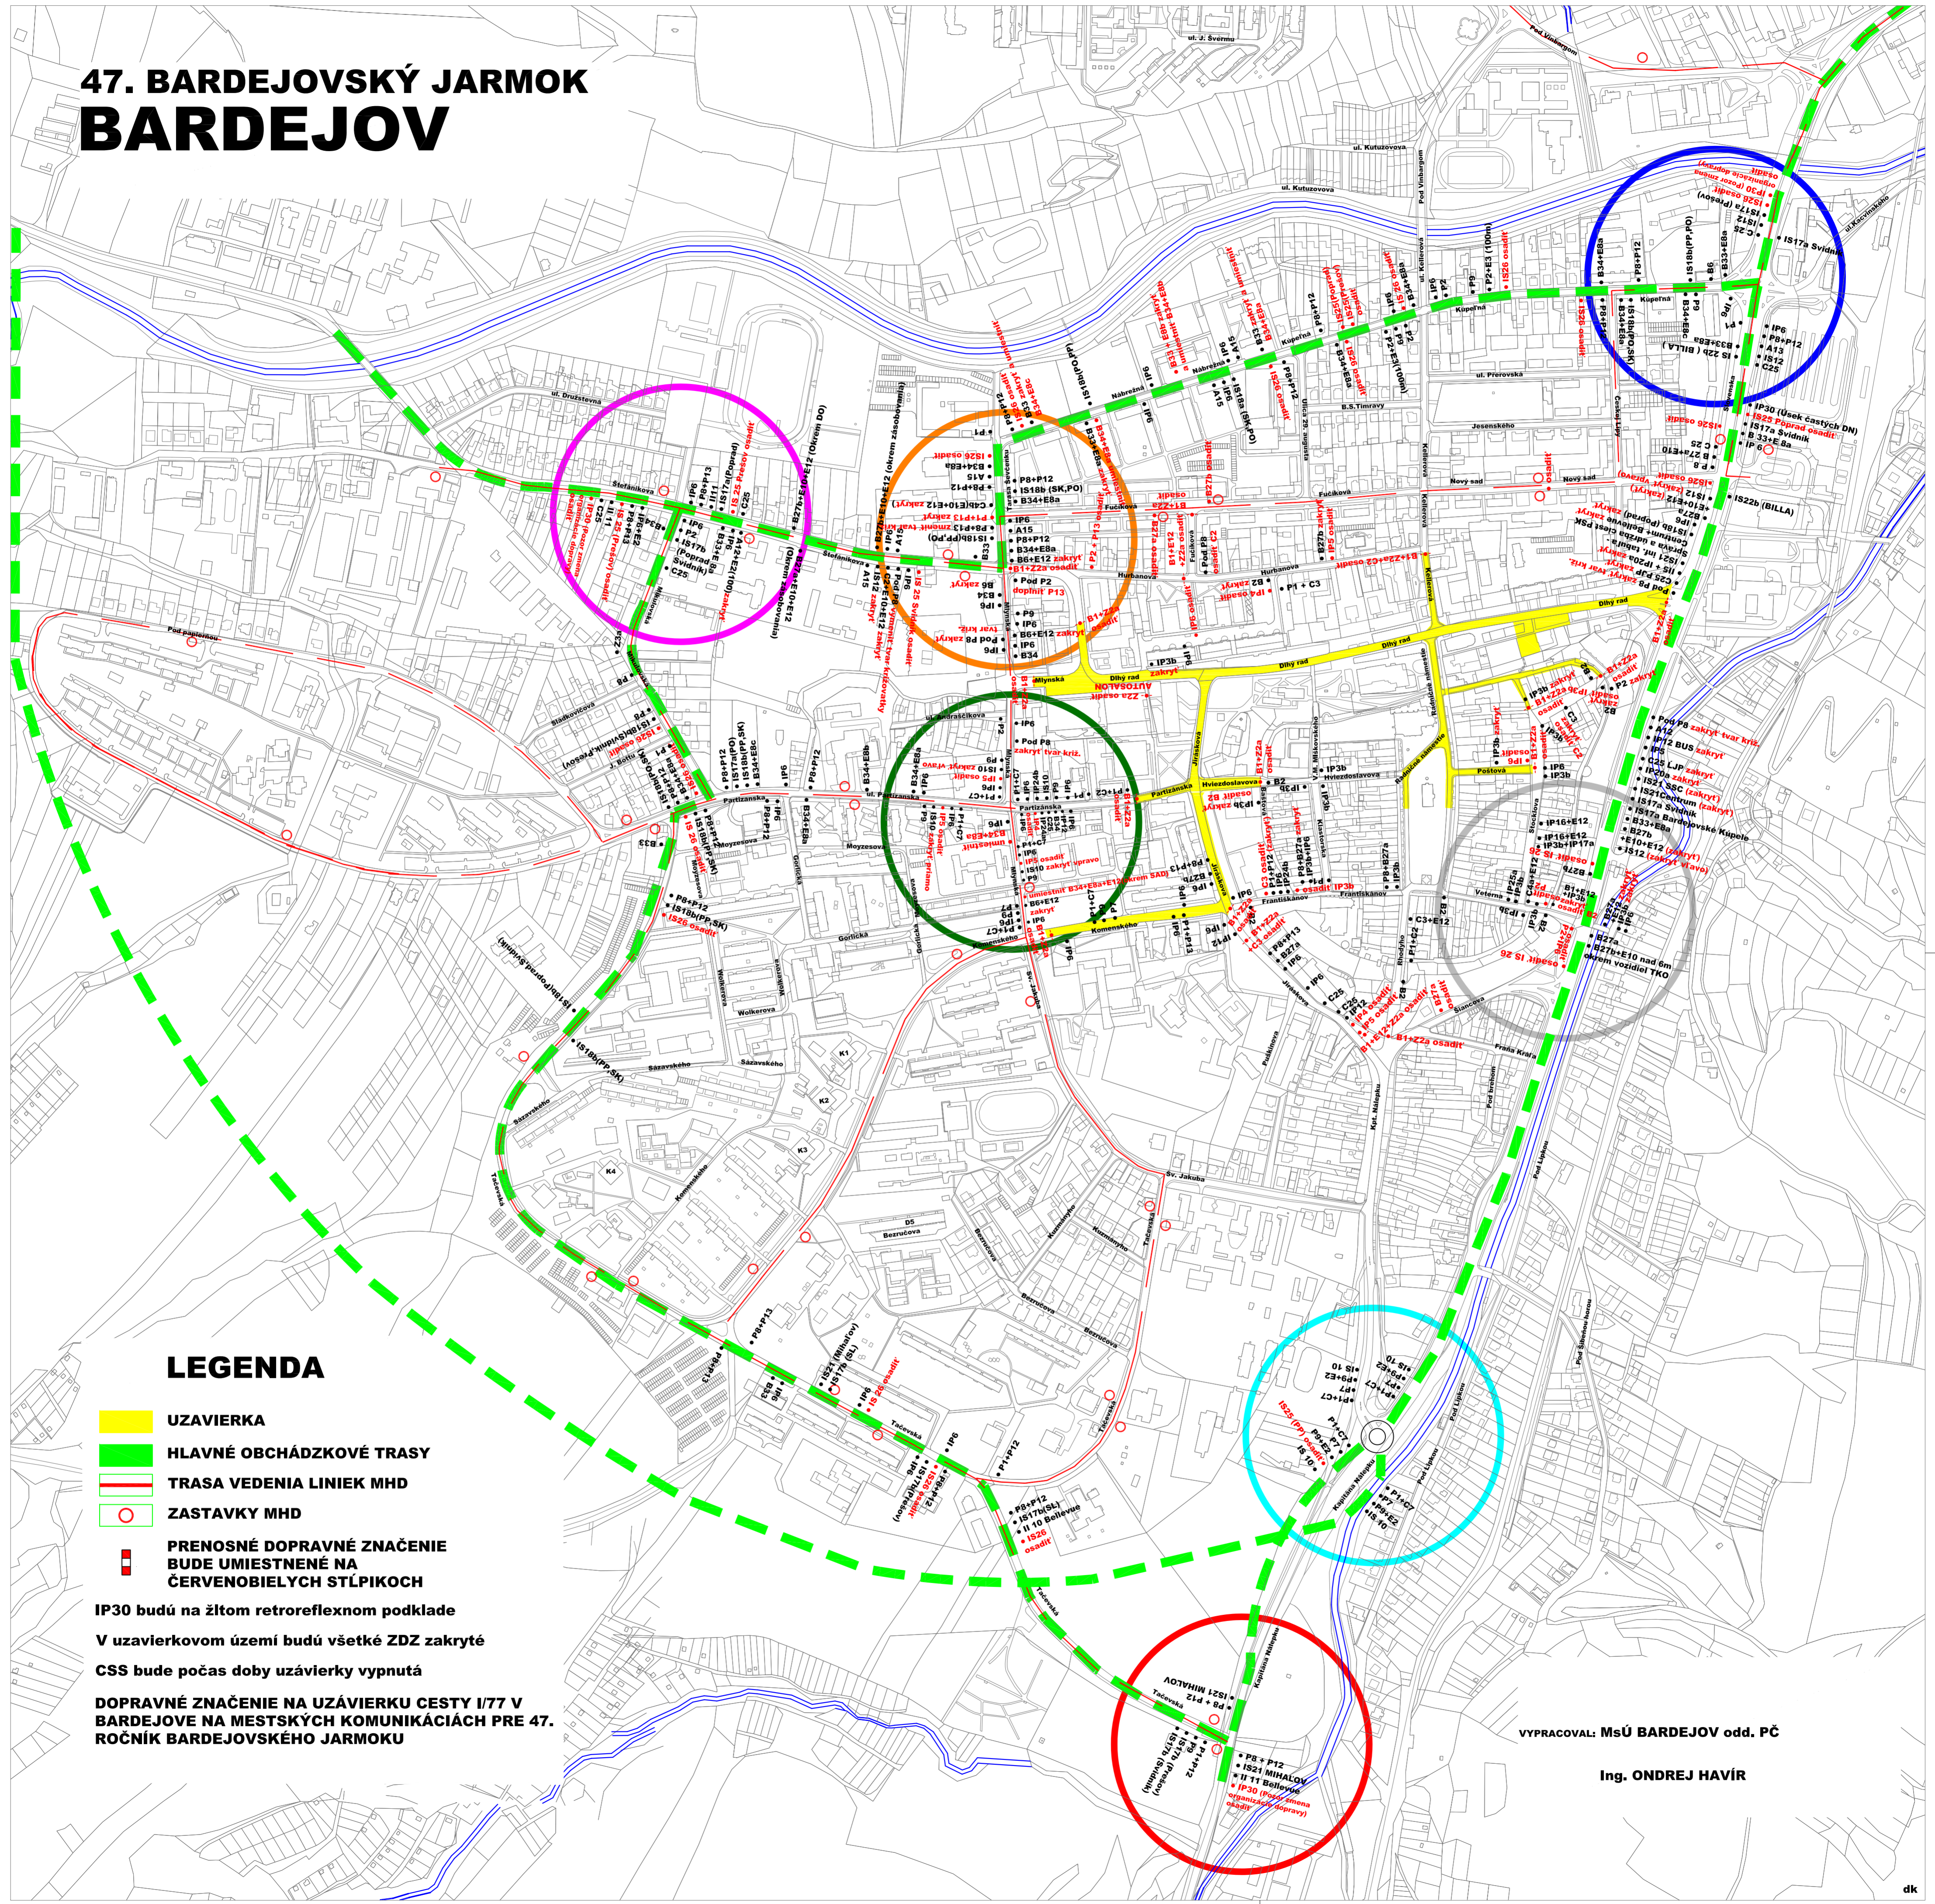

LEGENDA

- UZAVIERKA
- HLAVNÉ OBCHÁDZKOVÉ TRASY
- TRASA VEDENIA LINIEK MHD
- ZASTAVKY MHD
- PRENOSNÉ DOPRAVNÉ ZNAČENIE BUDE UMIESTNENÉ NA ČERVENOBIELYCH STĽÍPKOCH

IP30 budú na žltom retroreflexnom podklade

V uzavierkovom území budú všetky ZDZ zakryté

CSS bude počas doby uzávierky vypnutá


DOPRAVNÉ ZNAČENIE NA UZÁVIERKU CESTY I/77 V BARDEJOVE NA MESTSKÝCH KOMUNIKÁCIÁCH PRE 47. ROČNÍK BARDEJOVSKÉHO JARMOKU

VYPRACOVAL: MsÚ BARDEJOV odd. PČ


Ing. ONDREJ HAVÍR

47. BARDEJOVSKÝ JARMOK BARDEJOV


Križovatka
ul. Kúpeľná - ul. Slovenská

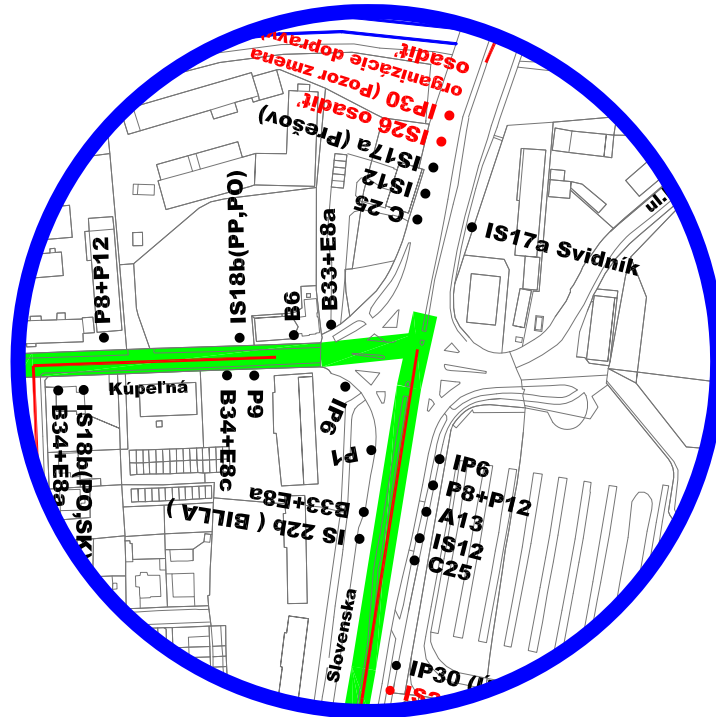

Križovatka
ul. Štefánikova - ul. Mikulovská - ul. Družstevná

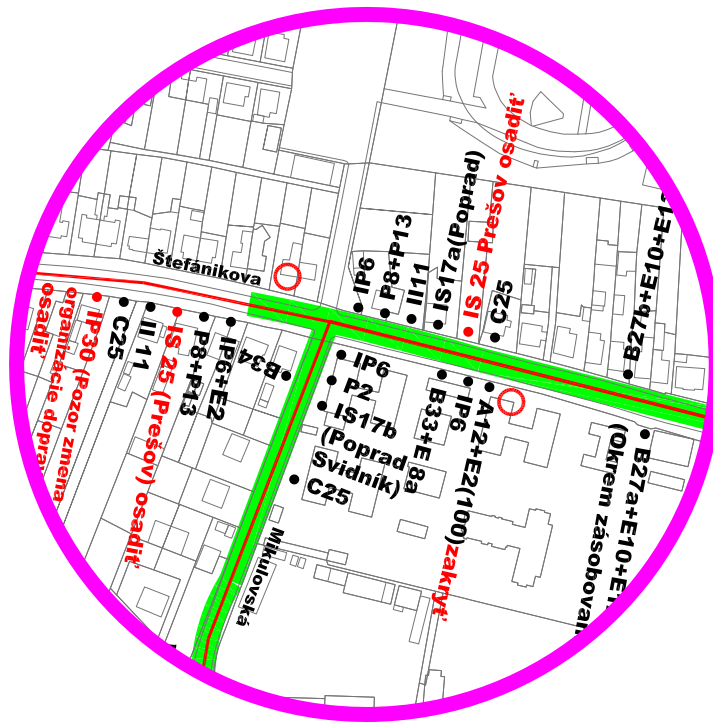


Križovatka
ul. Ťačevská - ul. Kpt. Nálepku

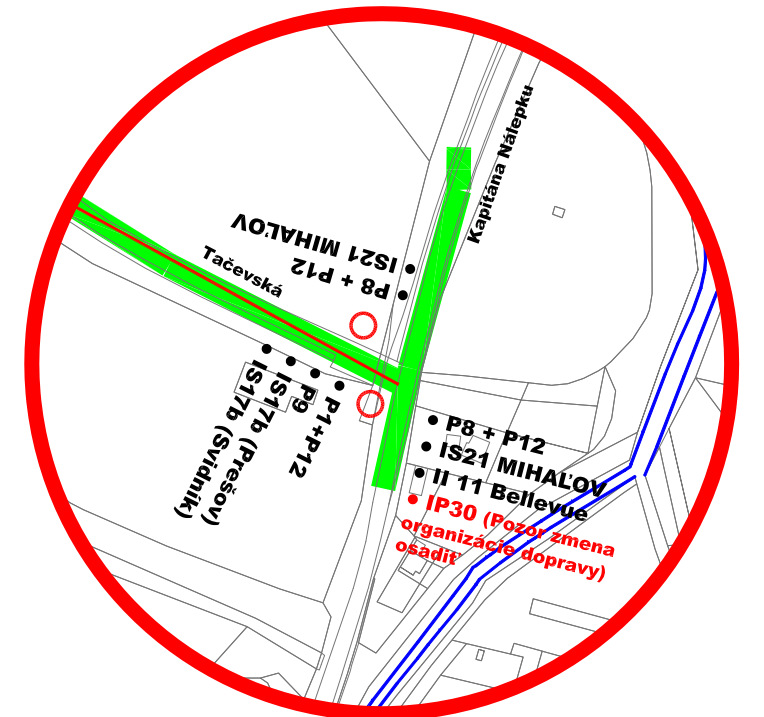


Križovatka
ul. KPT. Nálepku - II/545 - I/77 (nová)




Križovatka
ul. Štefánikova - ul. Mlynská - ul. T. Ševčenku

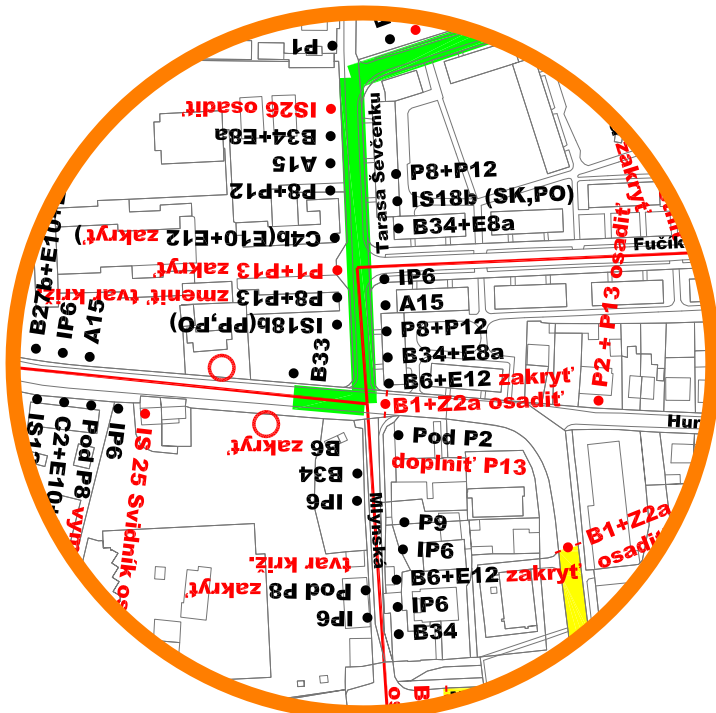



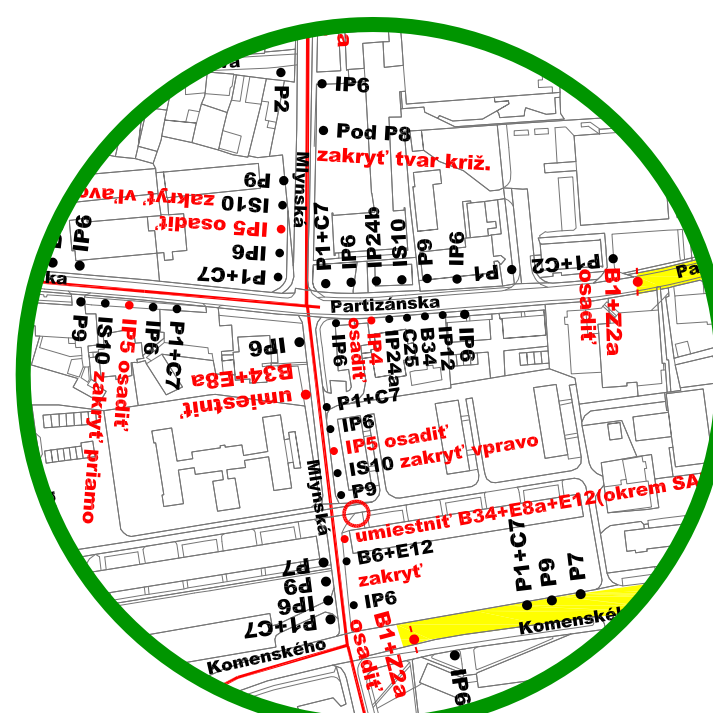


Križovatka
ul. Partizánska - ul. Mlynská

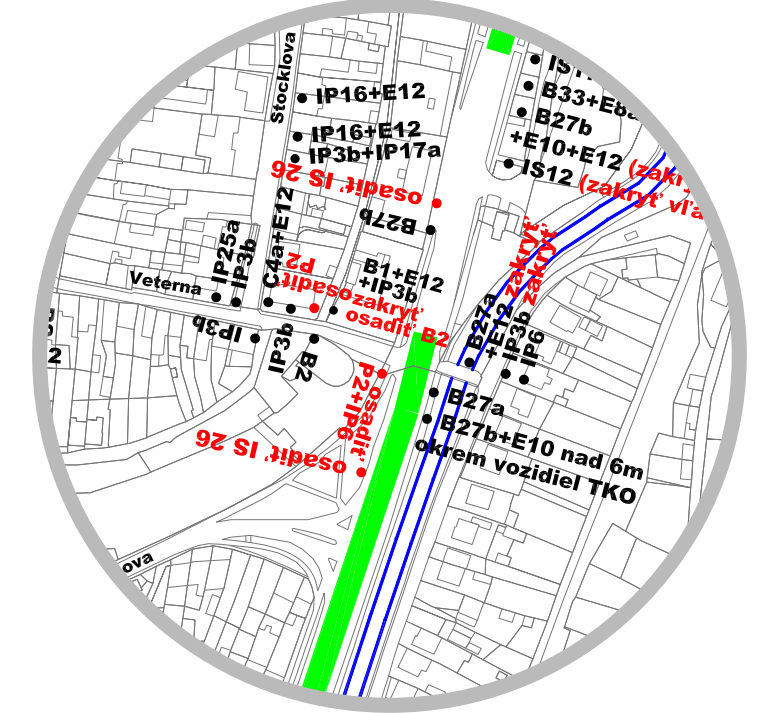

Križovatka
ul. Krátky rad - ul. Veterná



LEGENDA

-  UZAVIERKA
-  HLAVNÉ OBCHÁDZKOVÉ TRASY
-  TRASA VEDENIA LINIEK MHD
-  ZASTAVKY MHD
-  PRENOSNÉ DOPRAVNÉ ZNAČENIE BUDE UMIESTNENÉ NA ČERVENOBIELYCH STĽÍPKOCH

IP30 budú na žltom retroreflexnom podklade

V uzavierkovom území budú všetky ZDZ zakryté

CSS bude počas doby uzávierky vypnutá

DOPRAVNÉ ZNAČENIE NA UZÁVIERKU CESTY I/77 V BARDEJOVE NA MESTSKÝCH KOMUNIKÁCIÁCH PRE 47. ROČNÍK BARDEJOVSKÉHO JARMOKU

VYPRACOVAL: MsÚ BARDEJOV odd. PČ

Ing. ONDREJ HAVÍR